

ΕΦΗΜΕΡΙΣ ΤΗΣ ΚΥΒΕΡΝΗΣΕΩΣ
ΤΗΣ ΕΛΛΗΝΙΚΗΣ ΔΗΜΟΚΡΑΤΙΑΣ

ΑΘΗΝΑ 18 ΙΟΥΝΙΟΥ 1991	ΤΕΥΧΟΣ ΤΕΤΑΡΤΟ	ΑΡΙΘΜΟΣ ΦΥΛΛΟΥ 374

ΠΕΡΙΕΧΟΜΕΝΑ

ΠΟΛΕΟΔΟΜΙΑ

ΑΠΟΦΑΣΕΙΣ

ΠΟΛΕΟΔΟΜΙΑ

ΑΠΟΦΑΣΕΙΣ

Αριθ. 1743 (1)

Αναστολή οικοδομικών εργασιών εντός εγκεχριμένου σχεδίου Παραμυθιάς Ν. Θεσπρωτίας.

Ο ΝΟΜΑΡΧΗΣ ΘΕΣΠΡΩΤΙΑΣ

Έχοντας υπόψη:

1. Την πράξη του Δ.Σ. Παραμυθιάς αριθ. 162/17.12.1990 που με αυτή αποφασίσθηκε η τροποποίηση του Σχεδίου Πόλης σε οικοδομικό τετράγωνο όπως τούτο φαίνεται στο από 13.12.1990 εκπονηθέν τοπογραφικό διάγραμμα της ΤΥΔΚ Ν. Θεσπρωτίας.

2. Τις διατάξεις του Ν.Δ. της 17.7.1923 και ειδικώτερα τα άρθρα 8 και 70.

3. Το Π.Δ. 183 της 9-5/5.6.1986 (ΦΕΚ 70 Α) «Περί αρμοδιοτήτων Νομαρχών».

4. Την αριθ. 1649/17.5.1991 εισήγηση του Τμήματος Πολεοδομίας και Π.Ε. Ν. Θεσπρωτίας.

5. Το υπ' αριθ. 29481/921/9.3.1989 έγγραφο της Δ/νσης Νομοθετικού Έργου Τμήμα Νομικό - Συμβάσεων του ΥΠΕΧΩΔΕ που μ' αυτό διατυπώνονται απόψεις γύρω από την υποχρέωση Εφαρμογής προς την υπ' αριθ. 3544/1988 απόφαση του Σ.Τ.Ε, που είναι σχετική με το υπόψη θέμα και ερμηνεύει διατάξεις του Ν. 1577/1985.

6. Το αριθ. 59108/2552/16.5.1991 έγγραφο του Νομικού Τμήματος του Υ.ΠΕ.ΧΩ.Δ.Ε.

7. Την αριθ. 6/1991 γνωμοδότηση του Συμβουλίου ΧΟΠ. Ν. Θεσπρωτίας.

8. Τις αριθ. 740/10.3.1989, 361/7.3.1990 και 1554/25.5.90 αποφάσεις Νομάρχη Θεσπρωτίας, αποφασίζουμε:

Την αναστολή των οικοδομικών εργασιών στο οικοδομικό τετράγωνο που φαίνεται στο συνημμένο Τοπογραφικό διάγραμμα μέχρι την 9.3.1992 (υπολειπόμενο διάστημα για εξάντληση του συνολικού χρόνου των τριών ετών).

Η παρούσα απόφαση να δημοσιευθεί μετά του Τοπογραφικού διαγράμματος στην Εφημερίδα της Κυβέρνησης και ισχύει προ της δημοσιεύσής της στο ΦΕΚ και από της κοινοποιήσεώς της στους ενδιαφερομένους κατά τις διατάξεις του άρθρου 37 του Ν. 3200/55.

Ηγουμενίτσα, 17 Μαΐου 1991

Ο Νομάρχης
ΧΑΡΙΛΑΟΣ ΦΡΑΓΚΟΥΛΗΣ

ΤΟΠΟΓΡΑΦΙΚΟ ΔΙΑΓΡΑΜΜΑ

Τροποποίηση σ.-δίου πόλης Παραμυθιάς και την δημιουργία κοινοχρήστων χώρων (πλατεία-πεζόδρομοι), στην τοποθεσία "Καρκαμίδι" και συγκεκριμένα στην ιδιοκτησία της Αλίκης Στρουσσάρη (πλατεία-πεζόδρομοι), στις ιδιοκτησίες Αποστόλου Ράμμου και Γρηγορίου Μάρκου (πεζόδρομοι-δημιουργία αρσοτάς) και αλλαγή περιμετρικά του Ο.Τ. με στοιχεία (Α-Β-Γ-Δ-Ε-Ζ-Α) των οικοδομικών και ρυμοτομικών γραμμών

ΥΠΟΜΝΗΜΑ

συνεχής μαύρη γραμμή	: ισχύουσα οικοδομική γραμμή
διακεκομμένη " "	: καταργούμενη " "
κόκκινη γραμμή	: προτεινόμενη " "
πράσινη "	: προτεινόμενη ρυμοτομική γραμμή
Κ.Χ.	: κοινόχρηστος χώρος
	: πεζόδρομος

ΚΛΙΜΑΞ 1:

Ηγουμενίτσα 13-12-1990

Θεωρήθηκε



Ο Προϊστάμενος Τ.Υ.Δ.Κ.

Λ. Νικολάου
πολ. μηχ.

Ο συντάξας

Δ. Νίκου
τοπογράφος

Αριθ. 433458/1700/90 (2)

Τροποποίηση ρυμοτομικού σχεδίου Δήμου Κερατσινίου στο Ο.Τ. μεταξύ των οδών Δωδεκανήσου - Ψαρρών και Κύπρου.

Ο ΝΟΜΑΡΧΗΣ ΠΕΙΡΑΙΑ

Έχοντας υπόψη:

1. Το Ν.Δ/γμα της 17.7/16.8.1923.
2. Την παρ. 2 του άρθρου 4 του Ν. 622/77.
3. Το Π.Δ/γμα 183/9.5.86 (ΦΕΚ 70/Α/5.6.86).
4. Το Ν.Δ/γμα 1147/72 «περί Διοικήσεως Μείζονος Πρωτευούσης».
5. Την εγκ. με αριθ. Λ7/13.1/17/11.12.72.
6. Το Π.Δ/γμα 910/77 «περί Οργανισμού Υ.Δ.Ε.».
7. Τον Ν. 1032/80 «περί ΧΟΠ».
8. Τον Ν. 1558/85 «περί Κυβερνήσεως και Κυβερνητικών Οργάνων» άρθρο 24 παρ. 1.
9. Τους Ν. 1232/82 και 1235/82.
10. Την Υπουργική απόφαση 7524/1151/83 (ΦΕΚ 767/Β/83).
11. Τις με αριθ. 178/91 και 83/90 Αποφάσεις του Δημ. Συμβ. Κερατσινίου.
12. Την γνωμοδότηση του Ν.Σ. ΠΕ.ΧΩ.Δ.Ε. από την συνεδρίαση της 13.12.1990 πρακτ. 42, αποφασίζουμε:

Εγκρίνουμε την τροποποίηση του ρυμοτομικού σχεδίου του Δήμου Κερατσινίου στο Ο.Τ. μεταξύ των οδών Δωδεκανήσου, Ψαρρών και Κύπρου για:

1) Τον χαρακτηρισμό του χώρου (Α-Β-Γ-Δ-Ε-Ζ-Η-Θ-Ι-Κ-Λ-Μ-Α) σε χώρο στάθμευσης αυτοκινήτων.

2) Την νομιμοποίηση της ιδ. οδού Κύπρου από Ψαρρών έως Ακτή Ιωνίας.

3) Τον χαρακτηρισμό τμήματος ΝΞΟΠΝ σε χώρο πρασίνου.

4) Την μετατόπιση της ΟΓ. ΛΚΠΟ στην οδό Δωδεκανήσου.

Για την ενημέρωση των ενδιαφερομένων το σχεδιάγραμμα θα αναρτηθεί επί 15/θήμερον στα γραφεία της Δ/νσης Πολεοδομίας Πειραιά.

Η απόφαση αυτή να δημοσιευθεί στην Εφημερίδα της Κυβερνήσεως.


Πειραιάς, 15 Μαΐου 1991

Ο Νομάρχης
Π. ΓΥΦΤΟΥΛΑΣ

ΠΙΝΑΚΑΣ ΙΔΙΟΚΤΗΤΩΝ

1. Αγνωστος
2. Μεταξά - Καραμπελα (Κύπρου Νο 12)
3. Φίνας Σταμάτιος (Κύπρου 10)
4. Κρέμα Αργυρώ (Κύπρου 8)
5. Τυπάλης Μιχάλης (Κύπρου 6)
6. Δουσα Μαρία (Κύπρου 4)
7. Ταμπουρατζής Κων/νος (Κύπρου 2)
8. Ταμπουρατζής Μιχάλης
9. Πρέμας Ευάγγελος (Κύπρου 1)
10. Κωστάκη Ιωάννα (Δωδεκανήσου 77)
11. Χριστοπούλου Δήμητρα (Δωδεκανήσου 79)
12. Ταλιοδαίρος Μιχάλης (Δωδεκανήσου 81)
13. Βασίλειος ή Κων/νος Λουτράρης (Δωδεκανήσου 83)
14. Αλεφαντινός Ελευθ. & Μαργαρώ Καραμολέγκου (Δωδεκανήσου 85)
15. Πουλή Ευαγγελία (Δωδεκανήσου 87)
16. Ιδιοκτησία Δήμου Κερατσινίου

Απόσπασμα από το εγκεκριμένο ρυμοτομικό διάγραμμα Κλ. 1:2000

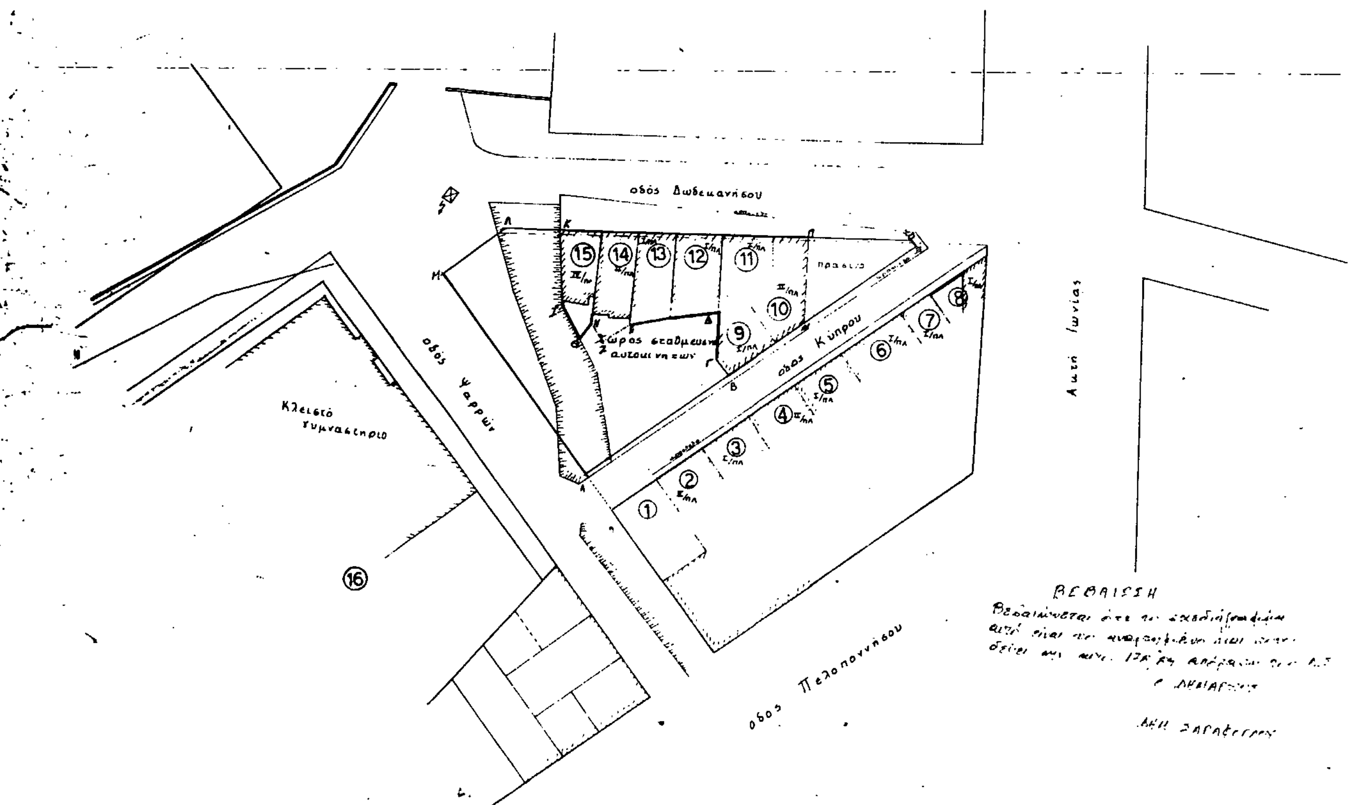

Ν... ... ...Α ΠΕΙΡΑΙΑ
ΠΕΙΡΑΙΑΣ 15-5-1991
ΝΟΜΑΡΧΗΣ
Τ.Υ.Σ.
Π. Γυφτονάς

ΓΙΑ ΧΡΗΣΗ ΔΗΜΟΣΙΑΣ ΥΠΗΡΕΣΙΑΣ
ΑΚΡΙΒΕΣ ΑΝΤΙΓΡΑΦΟ
ΠΕΙΡΑΙΑΣ 31/5/1991

ΕΛΛΗΝΙΚΗ ΔΗΜΟΚΡΑΤΙΑ
ΔΗΜΟΣ ΚΕΡΑΤΣΙΝΙΟΥ
ΤΕΧΝΙΚΗ ΥΠΗΡΕΣΙΑ

ΘΕΜΑ: Τροποποίηση εγκεκριμένου σχεδίου πόλης για την έγκριση της ιδιωτικής οδού Κύπρου από Ψαρρών - Λεωφ. Ιωνίας, χαρακτηρισμό του χώρου ΑΒΓΔΕΖΗΘΑ σε χώρο σταθμεύσεως αυτοκινήτων και χαρακτηρισμό του χώρου ΙΚΛΜΙ σε πράσινο.

ΤΟΠΟΘΕΣΙΑ: Χαραυγή

ΑΡ ΣΧΕΔ	ΚΛΙΜΑΚΑ	ΧΡΟΝΟΣ ΣΥΝΤΑΞΗΣ
1	1:500	Αύγουστος 89

ΕΓΚΡΙΝΕΤΑΙ Ο ΔΗΜΑΡΧΟΣ	ΘΕΩΡΗΘΗΚΕ Η Δ/ΝΤΡΙΑ	Ο ΣΥΝΤΑΞΑΣ
ΔΗΜ. ΣΑΡΑΦΟΓΛΟΥ	ΚΟΡΩΝΑΙΑ ΓΑΔΑΝΗ-ΑΡΓΥΡΙΑΔΟΥ	ΑΛΕΚΟΣ ΧΡΥΣΟΣ

Αριθ. 436212/1888 (3)

Χαρακτηρισμός της οδού Μεγάλοχωρίου Σκάλας στο Αγκίστρι της Ν. Αίγινας ως κύριας κοινοτικής.

Ο ΝΟΜΑΡΧΗΣ ΠΕΙΡΑΙΑ

Έχοντας υπόψη:

1. Το από 24.5.85 Π.Δ. (ΦΕΚ 270Α/85).

2. Το Ν. 1558/85 «περί Κυβερνήσεως και Κυβερνητικών Οργάνων» άρθρο 24 παρ. 1 (ΦΕΚ 137Α/85).

3. Το Ν. 1032/80 «περί ΥΧΟΠ».

4. Το Ν. 1599/ΦΕΚ 75/11.6.86 «Σχέσεις Κράτους - Πολίτη κ.λ.π.».

5. Την υπ' αριθ. 34107/30.11.88 απόφαση Νομάρχη Πειραιά «περί ανάθεσης άδκησης αρμοδιοτήτων στους Προϊστάμενους των Δημ. Πολιτικών Υπηρεσιών της Νομαρχίας Πειραιά».

6. Την 16702/4.3.88 κοινή απόφαση των Υπουργών Προεδρίας, Εσωτερικών και Οικονομικών (ΦΕΚ 150Α/18.3.86).

7. Το υπ' αριθ. 114/17.3.89 έγγραφο της Κοινότητας Αγκιστρίου.

8. Την από 15.11.90 εισήγηση της Δ/νσης Πολεοδομίας Δ/τος Πειραιά.

9. Την με αριθ. πρακτ. 38/15.11.90 γνωμοδότηση του Ν.Σ. ΠΕ.-ΧΩ.Δ.Ε., αποφασίζουμε:


Εγκρίνουμε το χαρακτηρισμό της οδού Μεγαλοχωρίου Σκάλας ως κυρίας Κοινοτικής, όπως ορίζεται με τα στοιχεία ΕΖ στο συνημμένο σχεδιάγραμμα με κλ. 1:5000 που συνοδεύει την Απόφαση αυτή, για την εφαρμογή των διατάξεων του άρθρου 1 του Π.Δ. 24.5.85 (ΦΕΚ 270Δ/85).

Για την ενημέρωση των ενδιαφερομένων το σχεδιάγραμμα θα αναρτηθεί επί 15/θήμερον στη Δ/νση Πολεοδομίας Πειραιά, Νοταρά 93 - 95.

Η απόφαση αυτή ισχύει από την δημοσίευσή της στην Εφημερίδα της Κυβερνήσεως.

Πειραιάς, 26 Μαρτίου 1991

Ο Νομάρχης
Π. ΓΥΦΤΟΥΛΑΣ

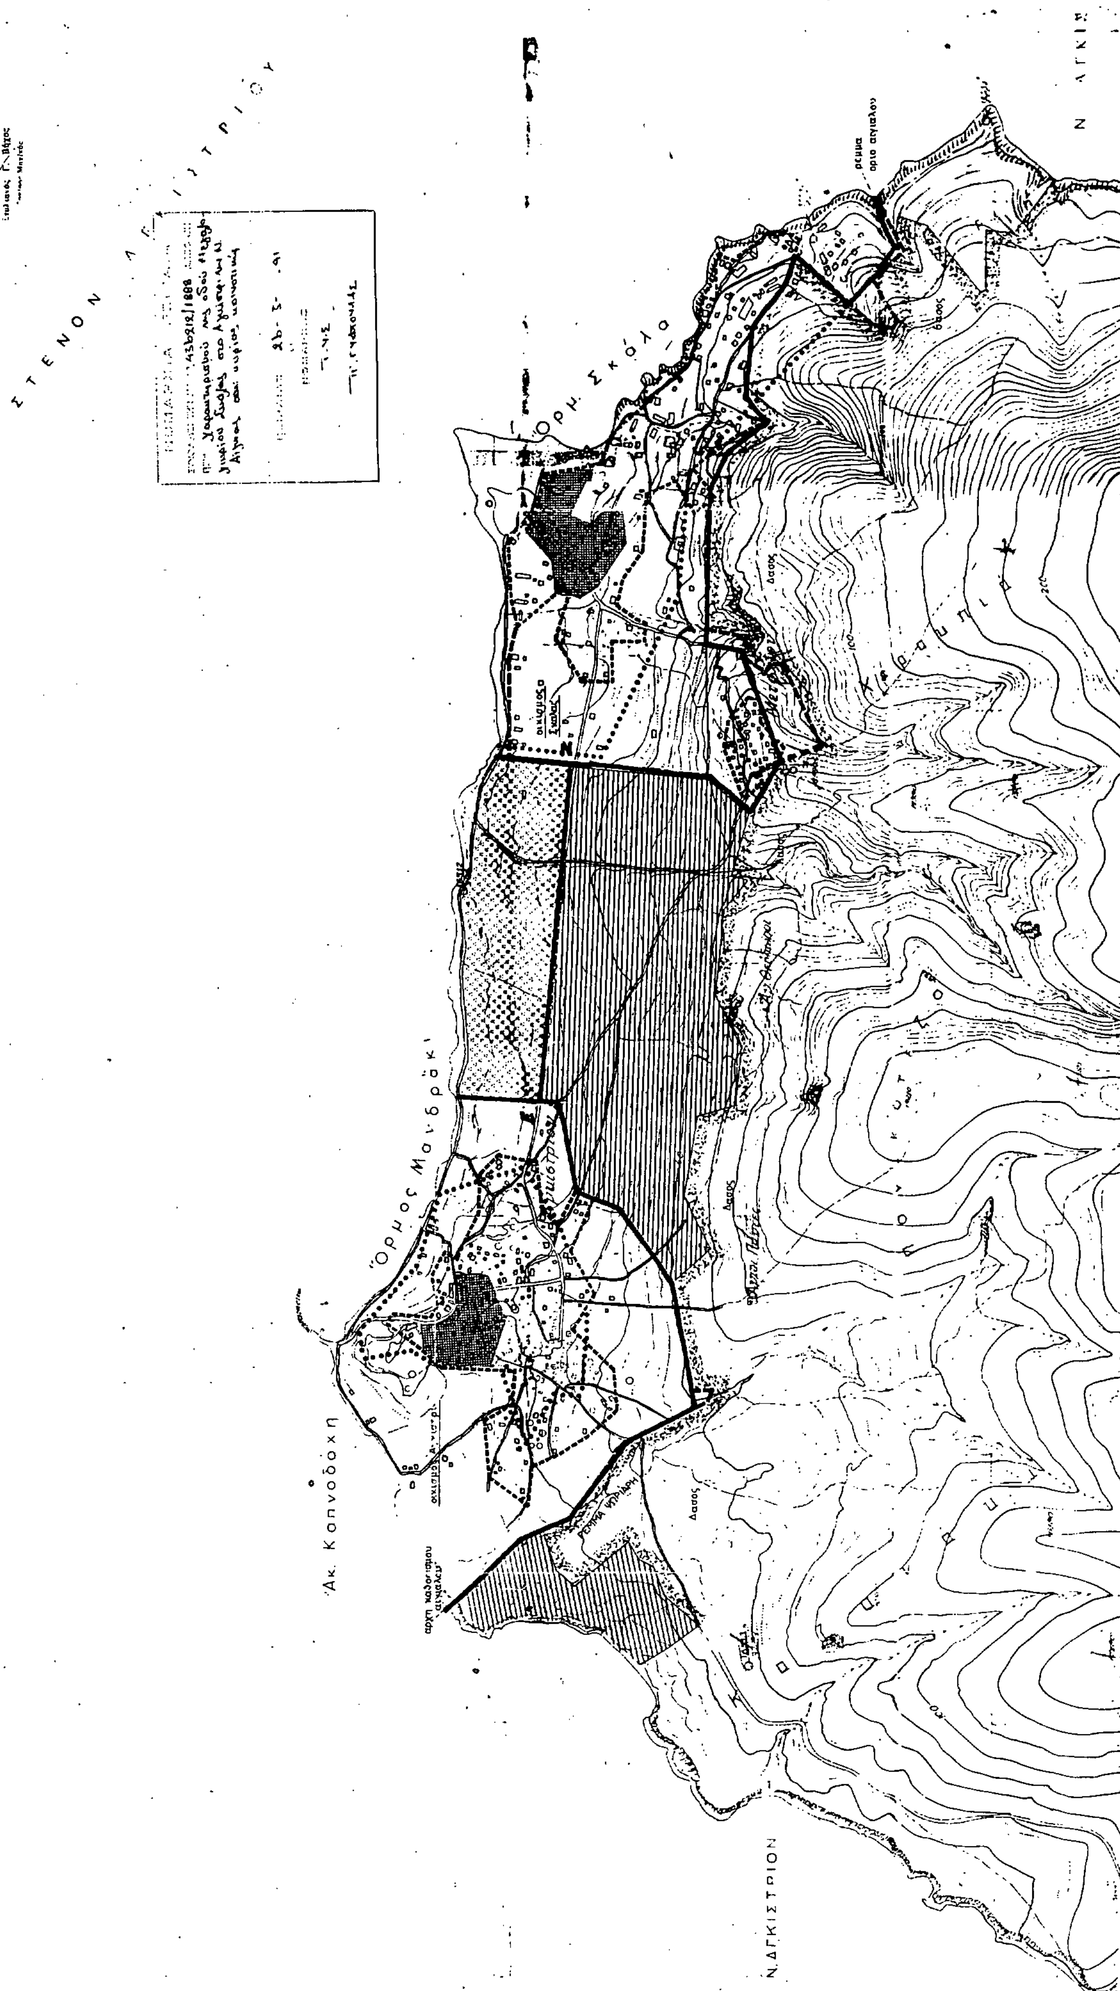
Όρμ. Σκάλα
Όρμος Μανδράκι
Δάσος
Ν. ΑΓΚΙΣΤΡΙΟΝ

Αριθ. 4663 (4)

Τροποποίηση σχεδίου πόλεως Μοσχάτου στο Ο.Τ. 114 με χαρακτηρισμό οικοπέδων σε χώρο ανέγερσης Νηπιαγωγείου.

Ο ΔΗΜΑΡΧΟΣ ΜΟΣΧΑΤΟΥ

Έχοντας υπόψη:

1. Τις διατάξεις του Ν.Δ/τος της 17-7/16.8.1923.
2. Τις διατάξεις του άρθρου 33 του Ν. 1337/83 (ΦΕΚ 33Α/14.3.83).
3. Το από 30.3.1990 Π.Δ. (ΦΕΚ 202Δ/10.4.90) «περί μεταβίβασης αρμοδιοτήτων, τροποποιήσεων εγκεκριμένου σχεδίου πόλεως και πολεοδομικών εφαρμογών στο Δήμο Μοσχάτου».
4. Την 186/89 απόφαση του Δημοτικού Συμβουλίου Μοσχάτου.
5. Την γνωμοδότηση του Ν. Σ. ΠΕ.ΧΩ.Δ.Ε. από την συνεδρίαση της 21.3.91 πρακτικό 11.
6. Την 96/15.5.1991 απόφαση του Δημοτικού Συμβουλίου Μοσχάτου, αποφασίζουμε:

Εγκρίνεται η τροποποίηση του ρυμοτομικού σχεδίου Μοσχάτου στο Ο.Τ. 114 με χαρακτηρισμό οικοπέδων επί των οδών Χειμάρας και Καποδιστρίου σε χώρο ανέγερσης Νηπιαγωγείου όπως ειδικότερα φαίνεται στο σχεδιάγραμμα με κλίμακα 1:500 που συνοδεύει την απόφαση αυτή.

Για την ενημέρωση των ενδιαφερομένων το σχεδιάγραμμα θα αναρτηθεί επί 15νθήμερο στο Γραφείο Πολεοδομίας Μοσχάτου 36 και Ιθάκης.

Η ισχύς της απόφασης αρχίζει από την δημοσίευση της στην Εφημερίδα της Κυβερνήσεως.

Η απόφαση αυτή να δημοσιευθεί στην Εφημερίδα της Κυβερνήσεως.

Μοσχάτο, 3 Ιουνίου 1991

Ο Δήμαρχος

ΤΑΞΙΑΡΧΗΣ Γ. ΠΑΠΑΝΤΩΝΗΣ

Εμβαδόν (ΑΘΙΚΑ) ≈ 522.00 μ²

Εμβαδόν(ΑΒΓΔΕΖΗΘΑ) ≈ 585.00 μ²

ΠΑΡΑΤΗΡΗΣΕΙΣ

Το παρόν τοπογραφικό διάγραμμα συνοδεύει την υπ' αριθ. 196/1989 απόφαση του Δημοτικού Συμβουλίου και είναι αυτό που αναρτήθηκε στο Δημαρχείο.

Μοσχάτο 21-12-89

Ο ΔΗΜΑΡΧΟΣ

ΤΑΞΙΑΡΧΗΣ ΠΑΠΑΝΤΩΝΗΣ

ΤΕΧΝΙΚΗ ΥΠΗΡΕΣΙΑ ΔΗΜΟΥ ΜΟΣΧΑΤΟΥ

ΤΡΟΠΟΠΟΙΗΣΗ ΡΥΜΟΤΟΜΙΚΟΥ ΣΧΕΔΙΟΥ ΤΟΥ ΔΗΜΟΥ ΜΟΣΧΑΤΟΥ ΣΤΟ ΟΤ. 114 ΜΕ ΧΑΡΑΚΤΗΡΙΣΜΟ ΤΩΝ ΟΙΚΟΠΕΔΩΝ ΑΘΙΚΑ & ΑΒΓΔΕΖΗΘΑ ΣΕ ΧΩΡΟ ΑΝΕΓΕΡΣΗΣ ΝΗΠΙΑΓΩΓΕΙΟΥ

ΤΟΠΟΓΡΑΦΙΚΟ

ΝΟΕΜΒΡΙΟΣ 1989

1 : 500

